


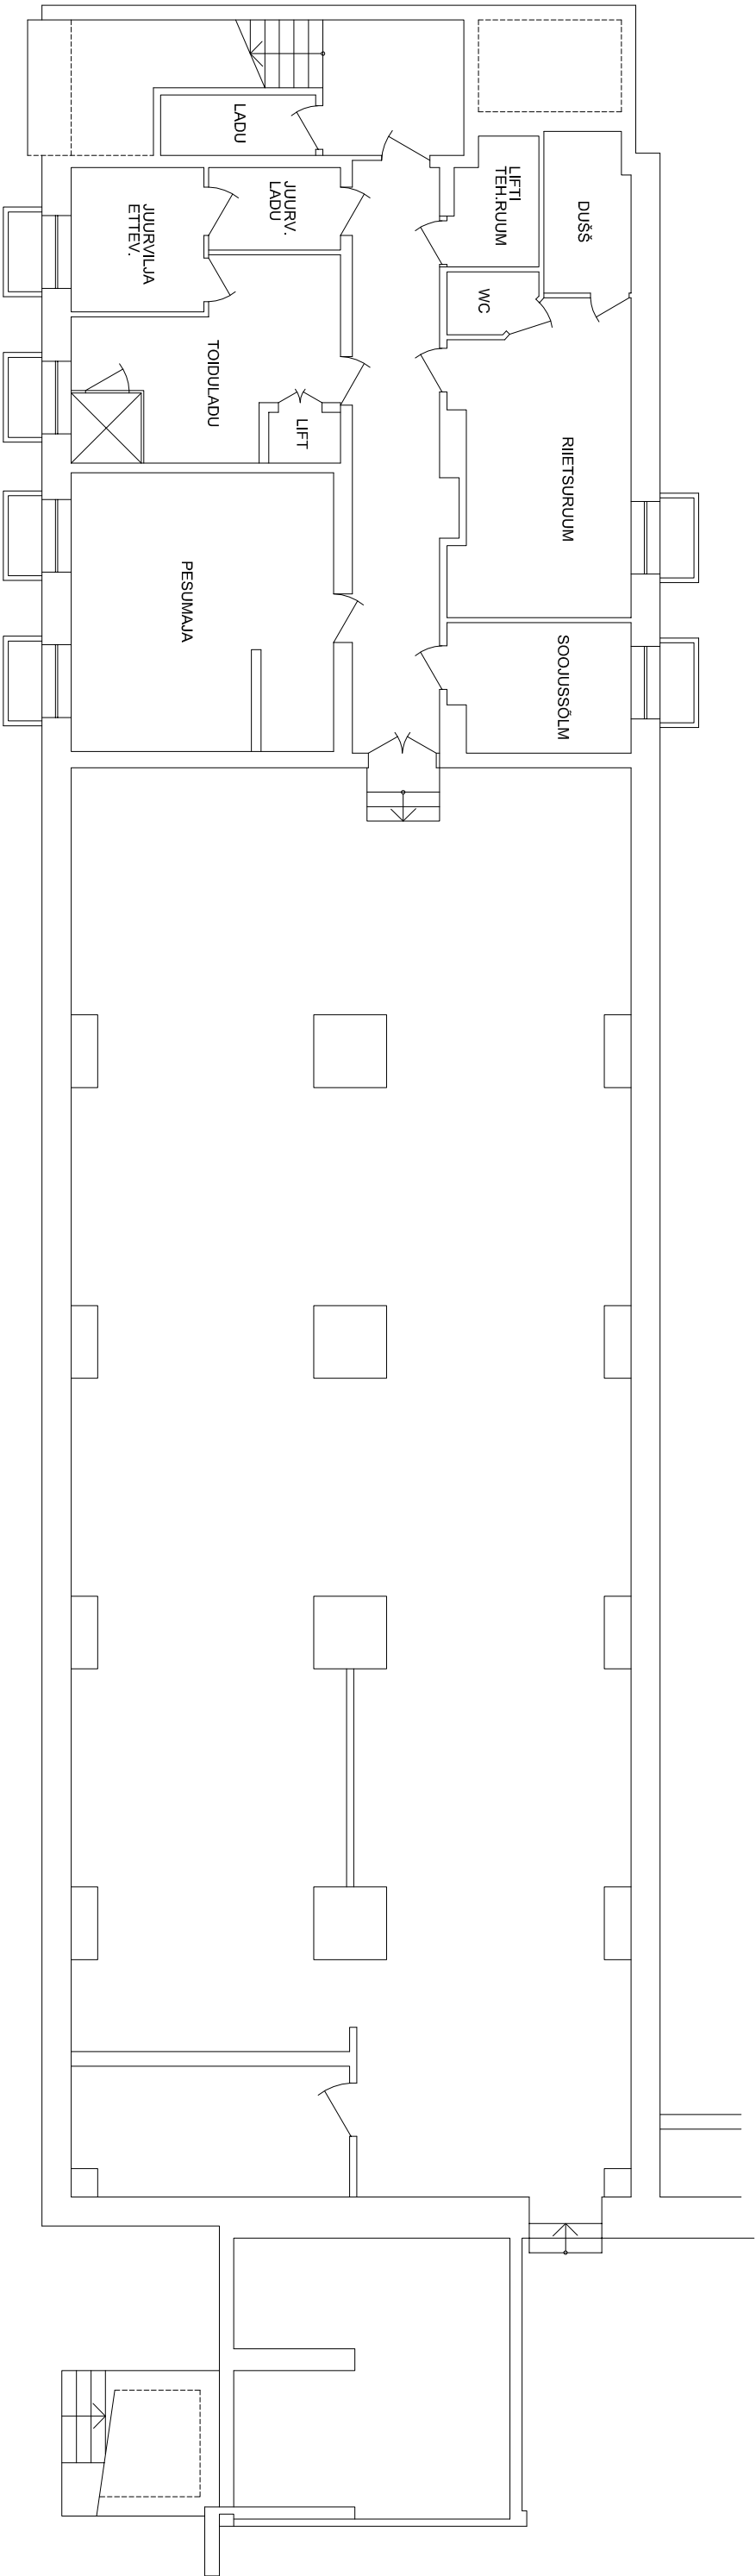

KELDER

Objekt				SA EELK TALLINNA DIAKOONIA HAIGLA			
				HUU 42, TALLINN			
Joonis	KELDRI KORRUSE PLaan			Töö nr.	RK12-0920		
Telliju	SA EELK DIAKOONIA HAIGLA			Joonise nr.	EY-1	Mõõt	1:100
Proj.	R.Kruss		Kuupäev	20.09.2012	Staadium	TEOSTUSPROJEKT	
TONDI TULEKAITSE OÜ				Tondi 1, 11313 Tallinn			
Majandustegevuse registri nr. FEH000196, FPR000181				Tel: 6506 191, info@tonditk.ee			