


TEHNILISED NÄITAJAD:

1. Krundi sihtotstarve	ühiskondlike ehitiste maa 100%
2. Aadress	Kaare tn.10, Nõmme LO, Tallinn
3. Katastriinumber	78404:401:3460
4. Krundi pind	3469 m²
5. Ehitise alune pind	303 m²
6. Suletud netopind	298,1m²
7. Kasulik pind	285,5m²
8. Korruste arv min/max	1 / 2
9. Kõrgus	8,80m
10. Pikkus	23,25m
11. Laius	16,54m
12. Maht	1283 m³
13. Kõetav pind	264,1 m²
14. Tulepüstitusklass	TP3

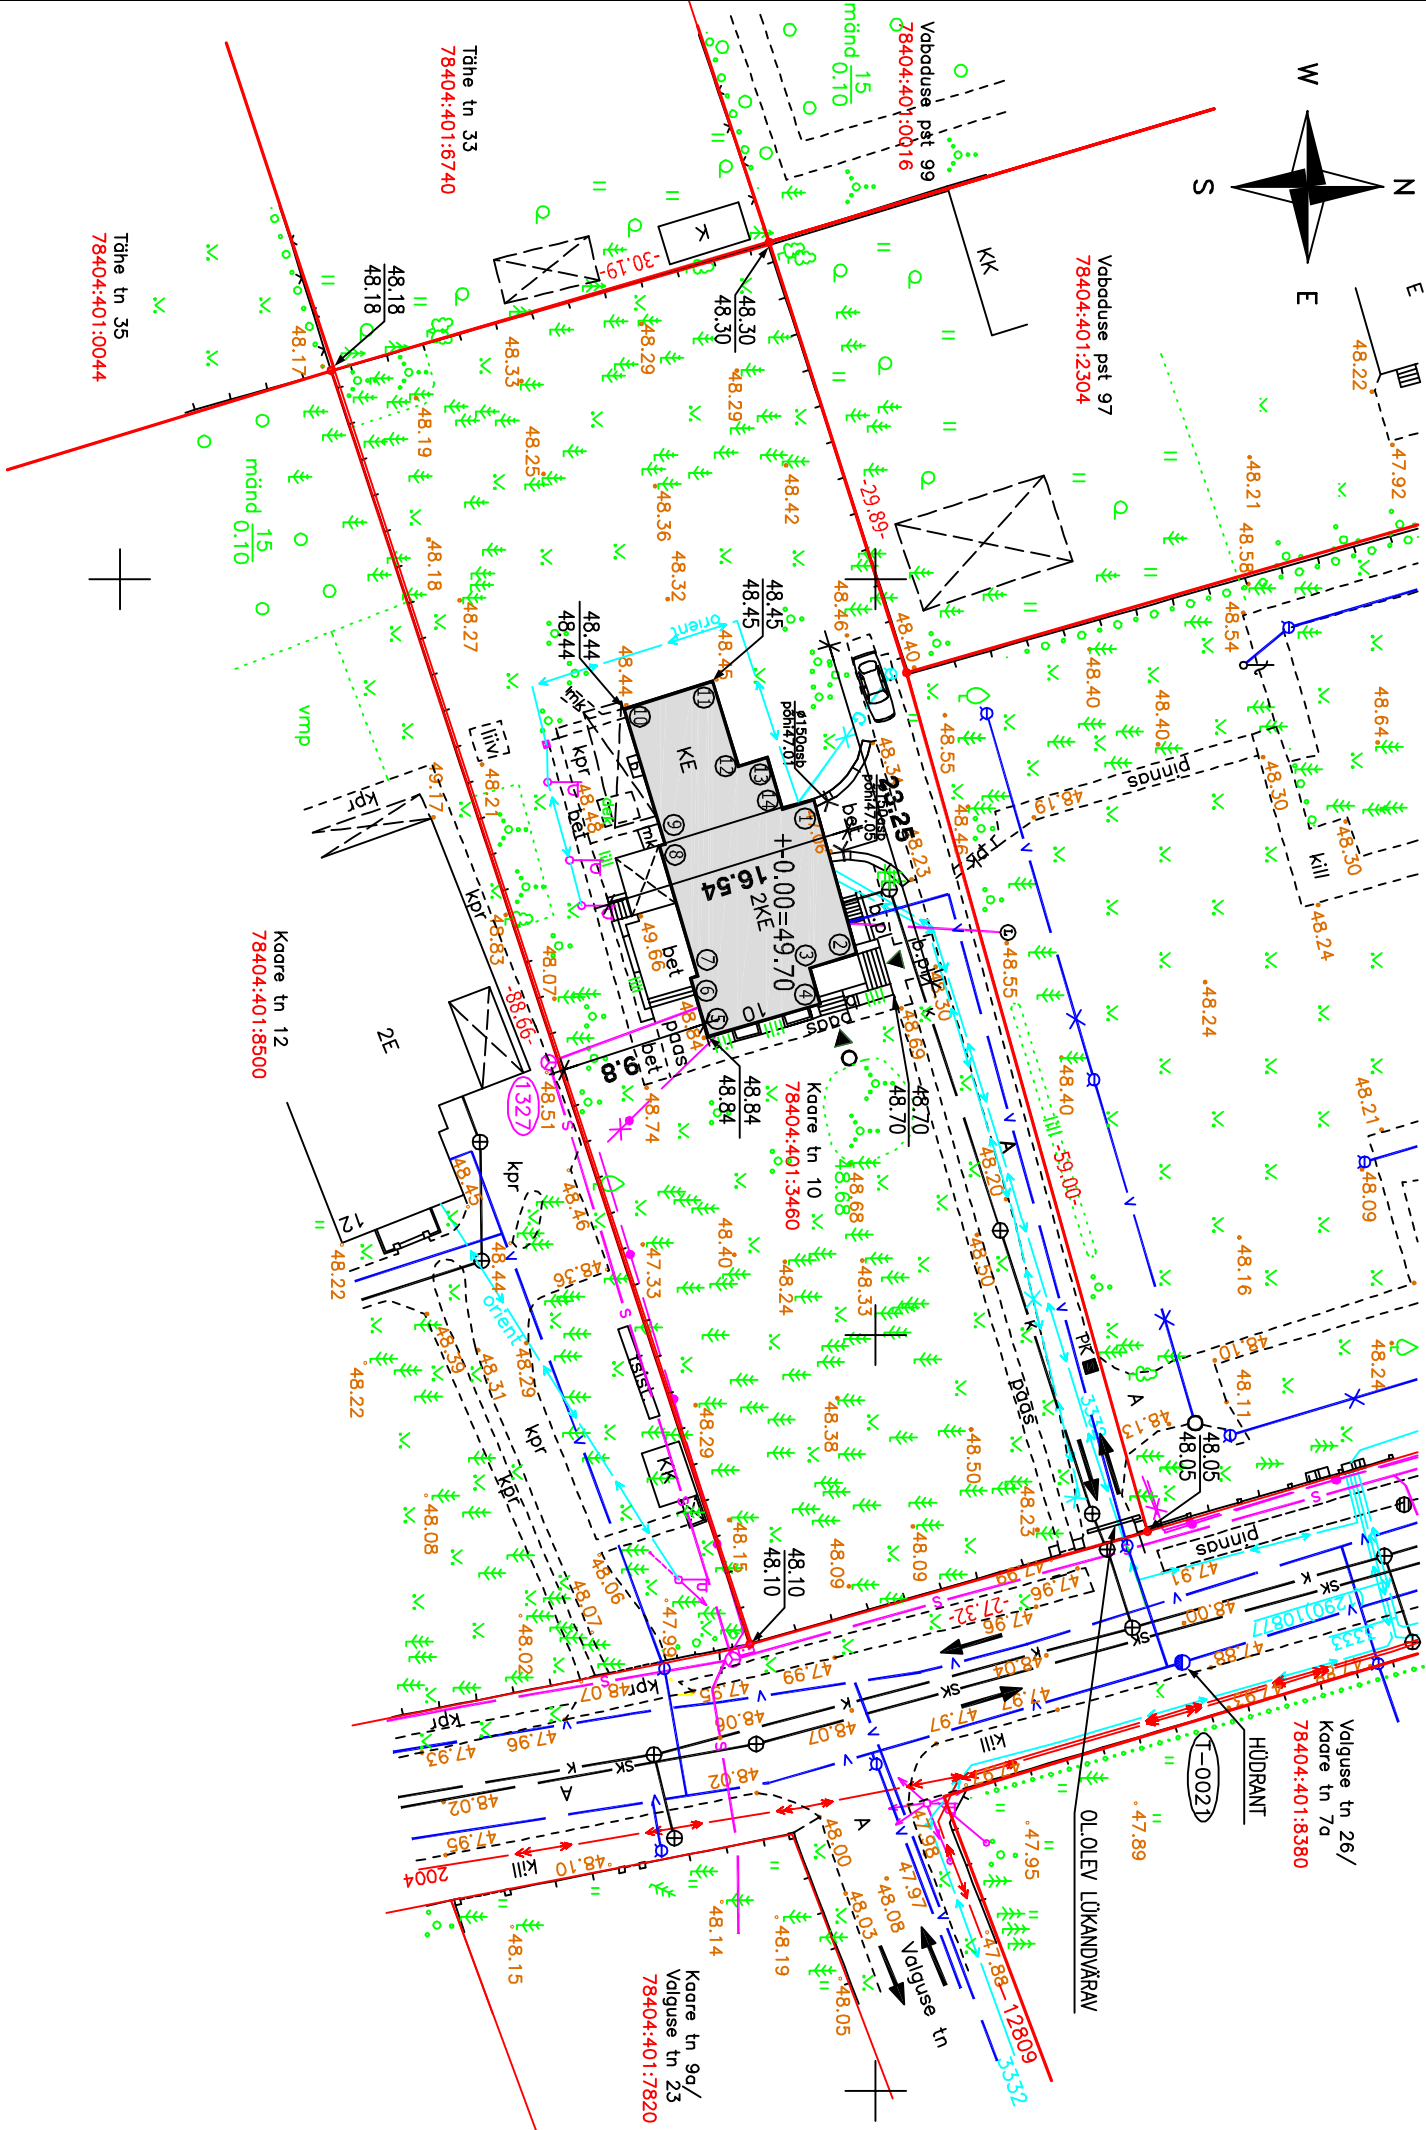

Punkti nr	Koordinaadid	
	X	Y
1	6582245.93	538964.52
2	6582248.79	538974.80
3	6582245.70	538975.76
4	6582246.36	538978.13
5	6582238.87	538980.33
6	6582241.28	538920.56
7	6582238.16	538976.21
8	6582235.65	538967.60
9	6582236.02	538967.49
10	6582233.30	538958.55
11	6582239.23	538956.71
12	6582240.95	538962.33
13	6582242.86	538961.74
14	6582243.84	538965.08

HOONE NURKADE KOORDINAADID

- MÄRKUSED:
- Asendiplaani koostamisel on dluseks võetud Geomark AS poolt koostatud Kaare tn. 10, Nõmme linnaosa, Tallinn, geodeetiline dlusploa, töö nr. 6684, 30.05.2006.
 - Koordinaadid L-EST97 süsteemis. Kõrgused Balti süsteemis.

TELLUJA		TÕBU NUMBER	
RIIGI KINNISVARA AS		13002	
TÖÜ		TÖÜ STAADIUM	
KÜLALISTEMAJA REKONSTRUEERIMISE PROJEKT		EP	
Aadress		M 1:500	
Kaare tn. 10, Nõmme L.O. Tallinn		Joonise nr.	
A. MUUK		AS-02	
M. ROSENBERG		25.03.13	